
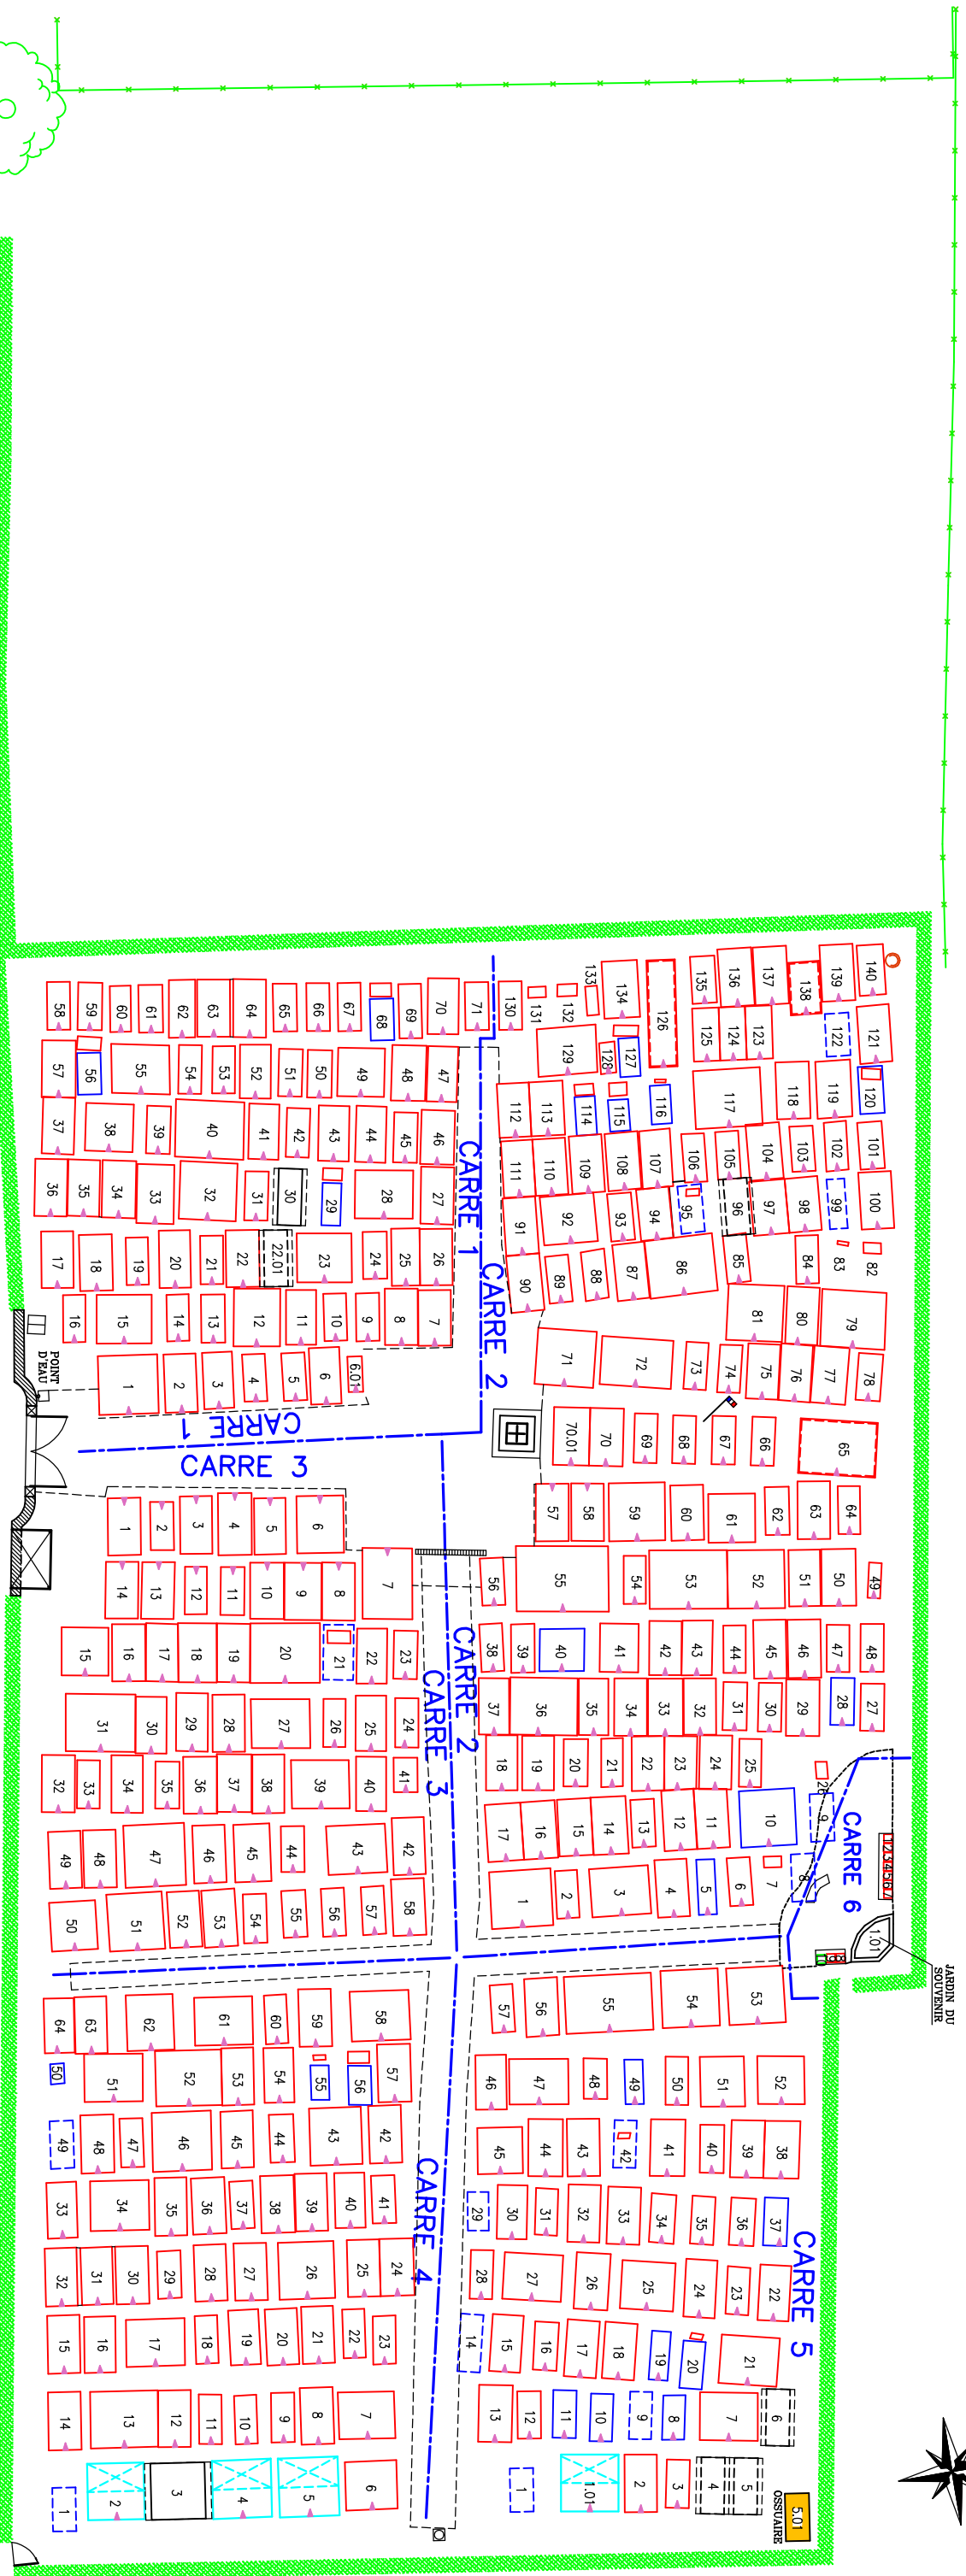


# CIMETIERE DE REYSSOUZE

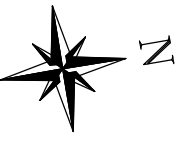

## LEGENDE

- Emplacement vide
- Emplacement en pleine terre
- Emplacement on terre non nivelée
- Emplacement provisoire dépendants 1,40 / 2,40
- Emplacement provisoire non excépté 1,40 / 2,40
- Signal de service
- Signal de service

à titre indicatif :

- Emplacement provisoire
- Signal de service
- Emplacement délimité par une fosse

**REYSSOUZE**

RESSOURCE	INTV	INTERVENTION	01
ATC	EB		
BDI	ELABOR		
MAJT	JPB		
MAAD	OB		
SDC	JA		
LIV			

PLAN REDUIT POUR PHOTOCOPIE



DOSSIER N° 20170980CM

ELABOR

16, rue du Moulin - 31000 NERESSE  
 TEL : 05 61 23 11 11 - FAX : 05 61 23 11 12